


planimetria generale
dell'auditorium

scala (in metri) 0 2m 4m 6m

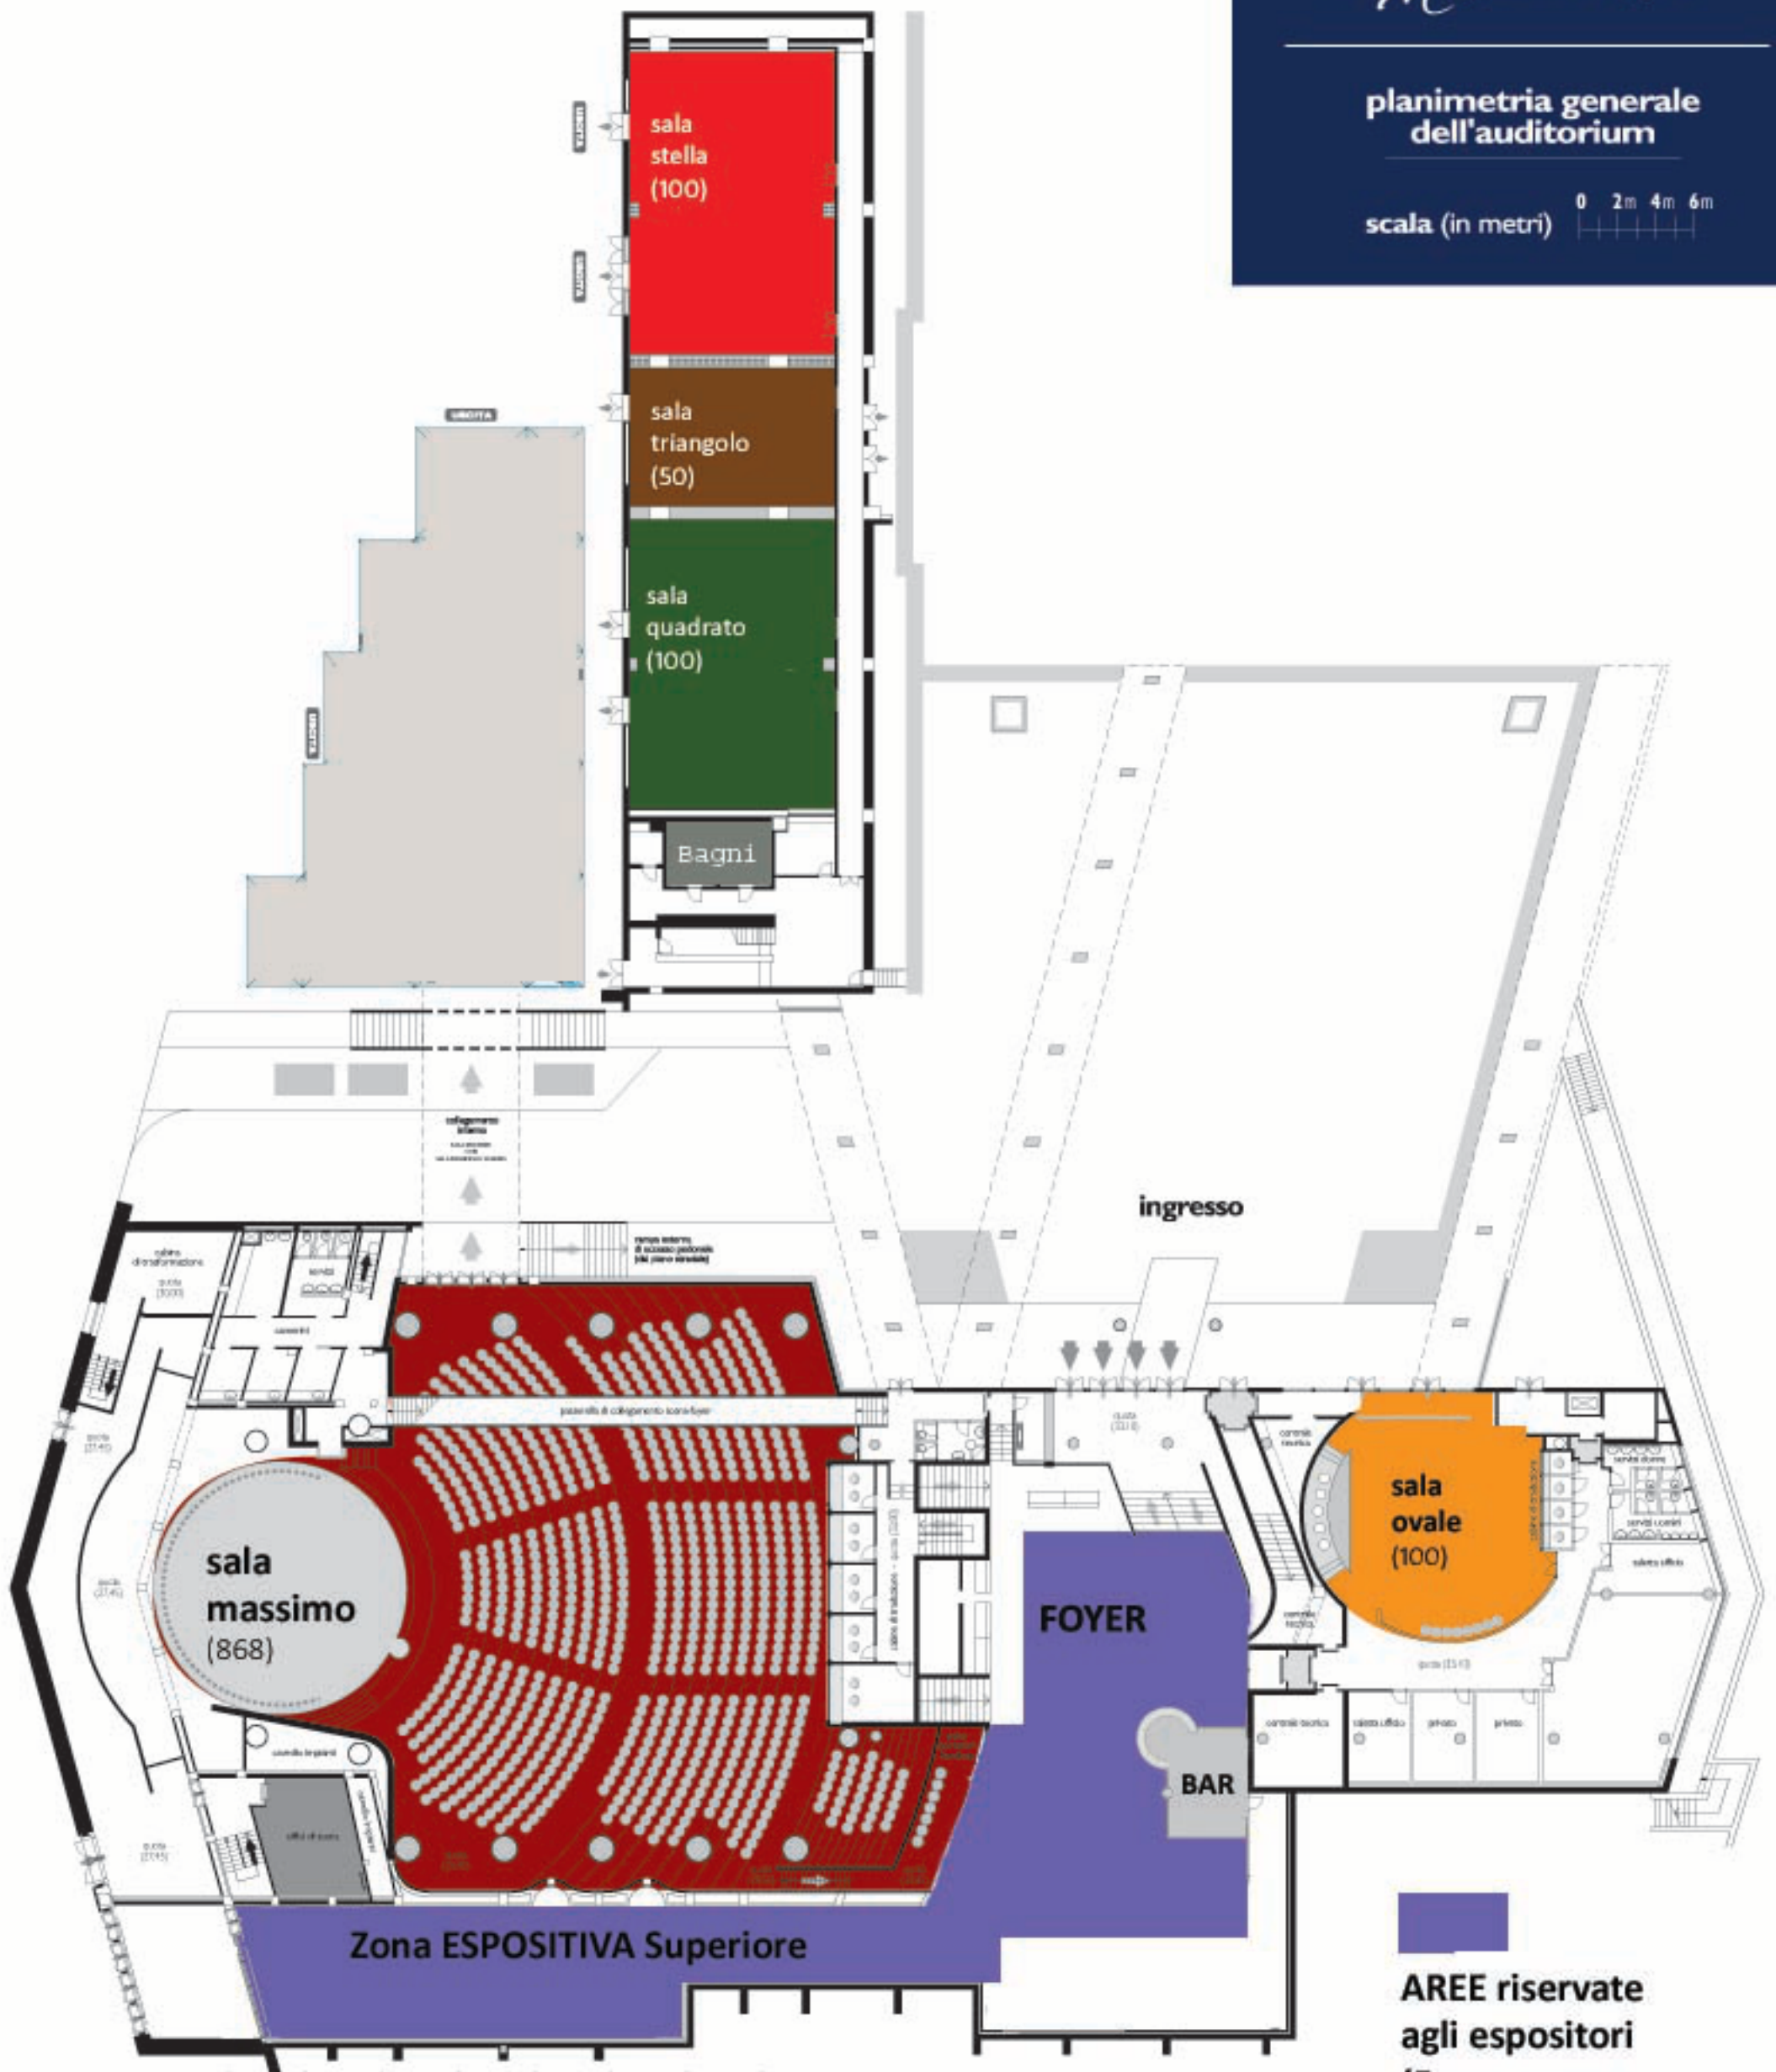

**AREE riservate
agli espositori
(Foyer e zona
Espositiva Superiore)**